


アルミ枠 曲面緑板・白板 捨枠式

断面図

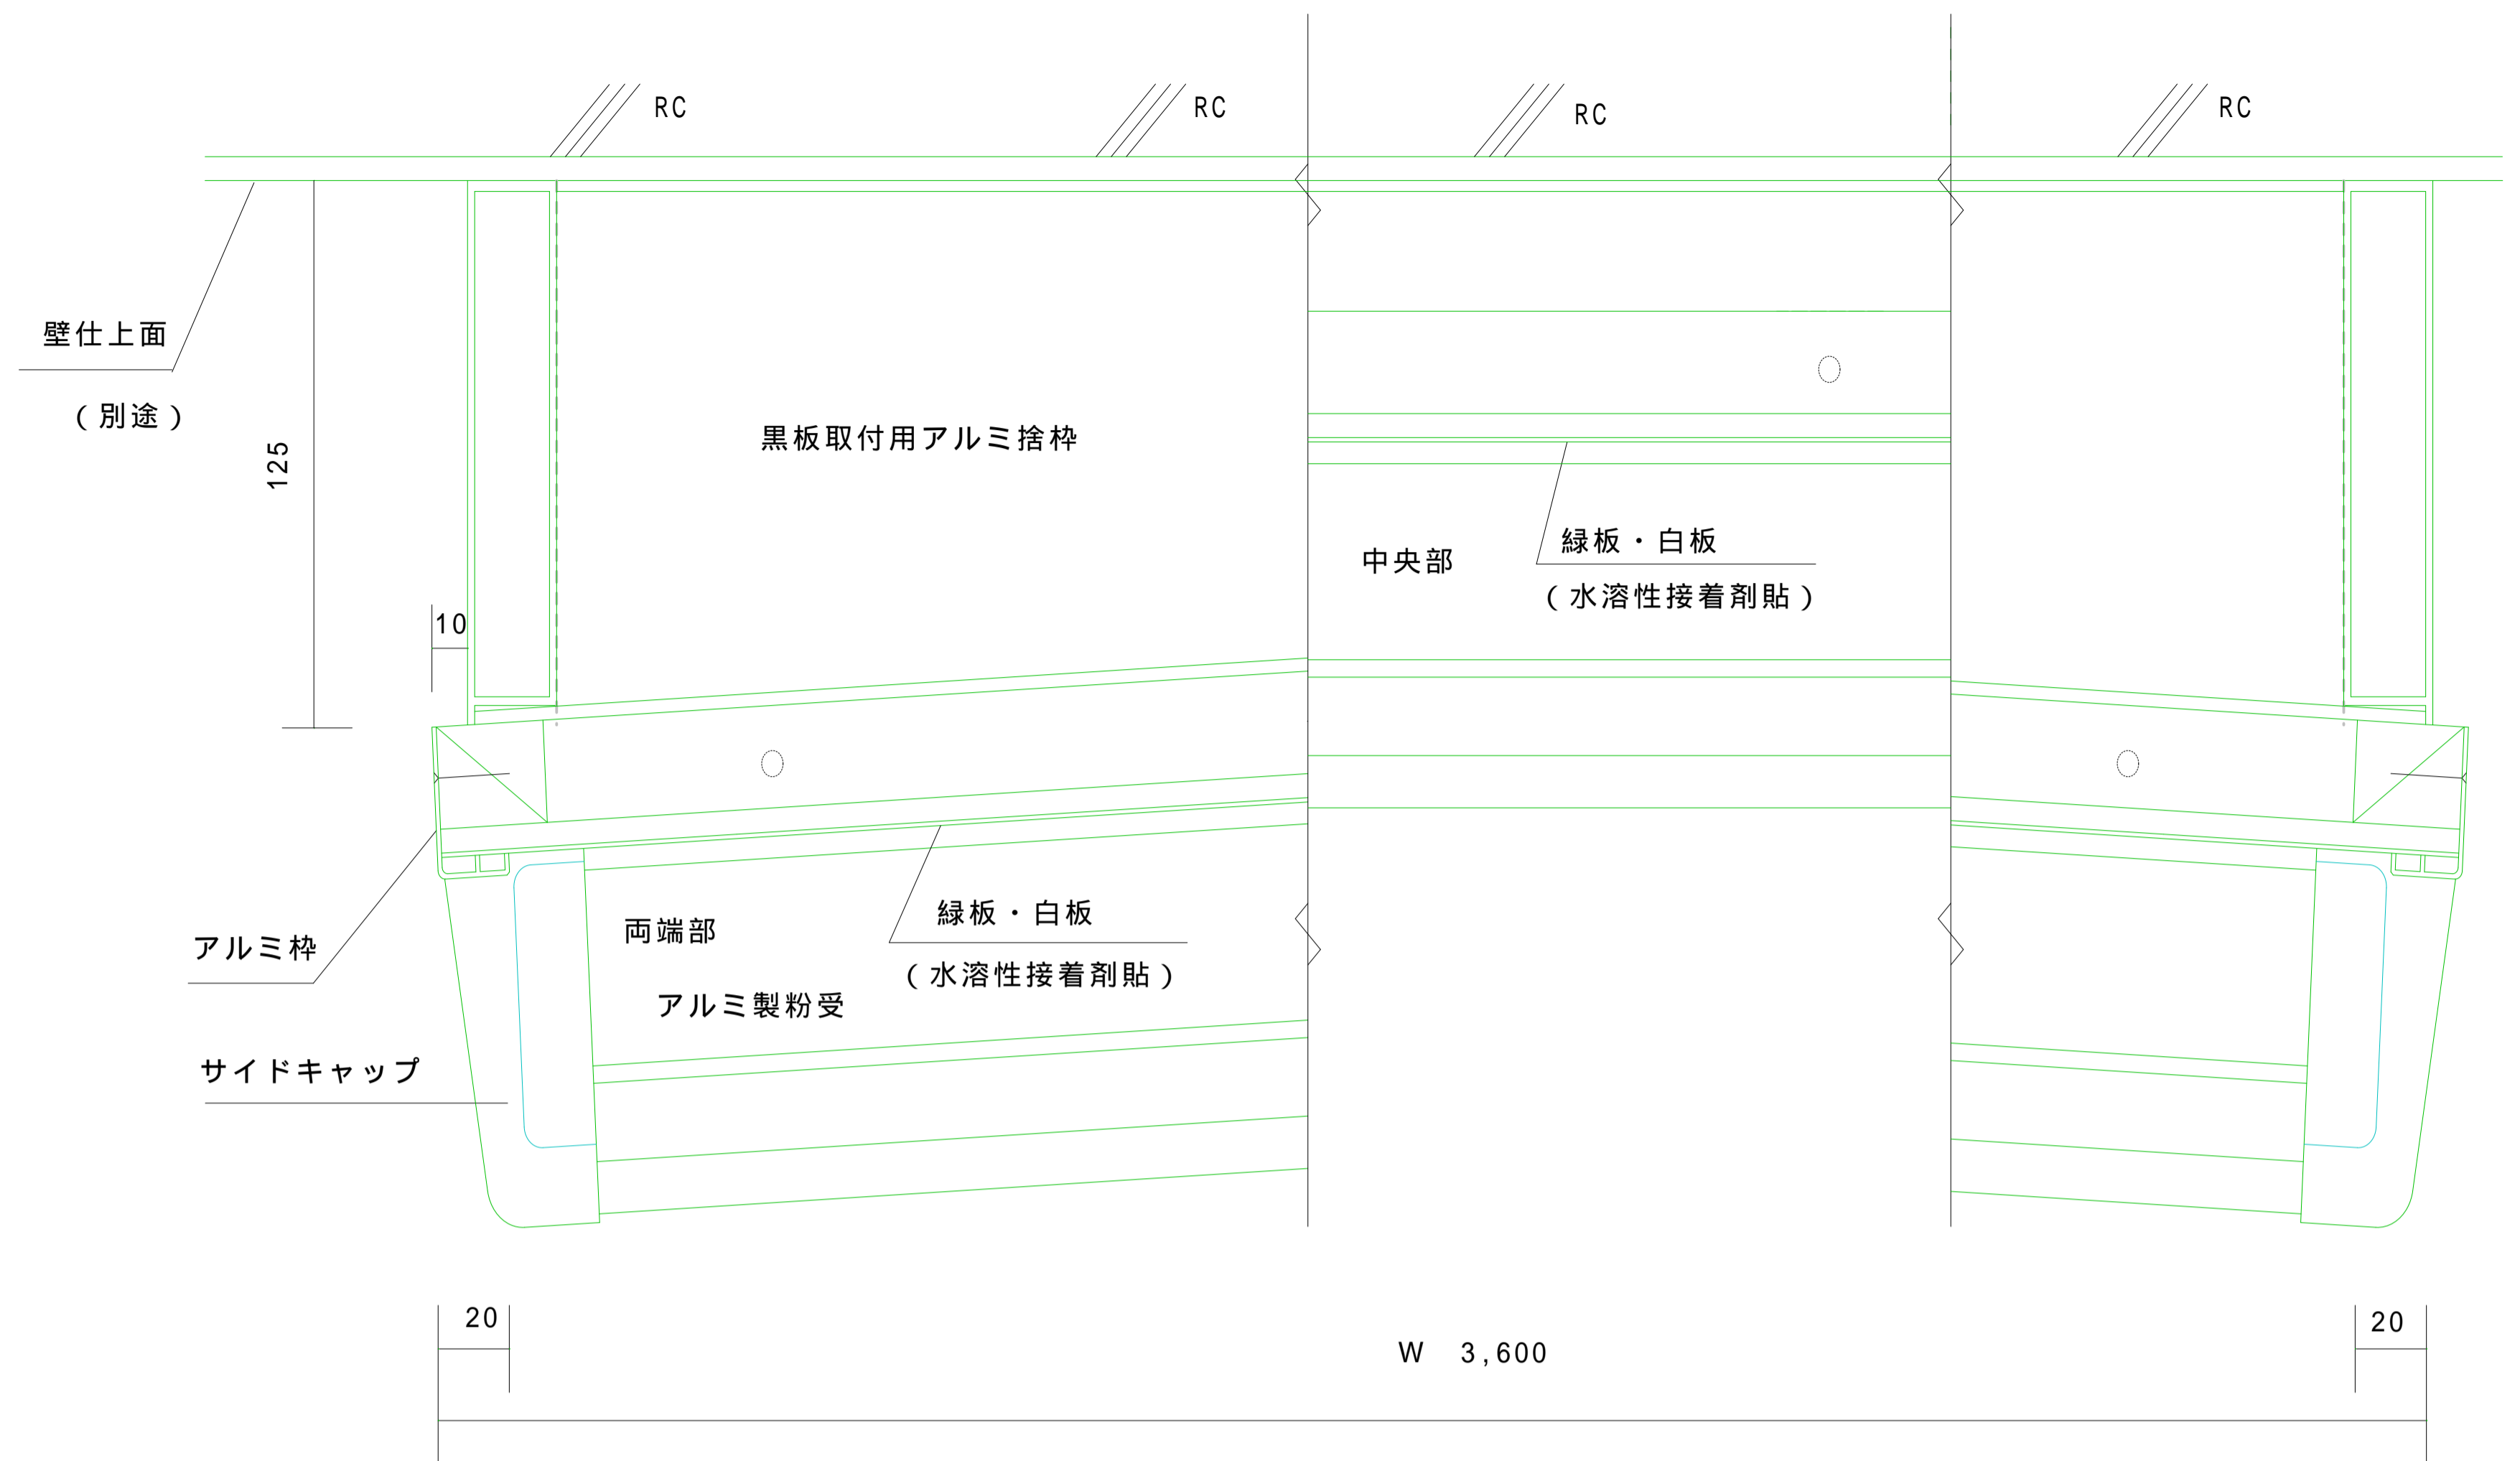

断面図



展開図