


普及型

アルミ製 屋外掲示板 (D80タイプ)

ダイカストコーナー (38R) 仕様

コストパフォーマンスに優れたエコノミータイプです。

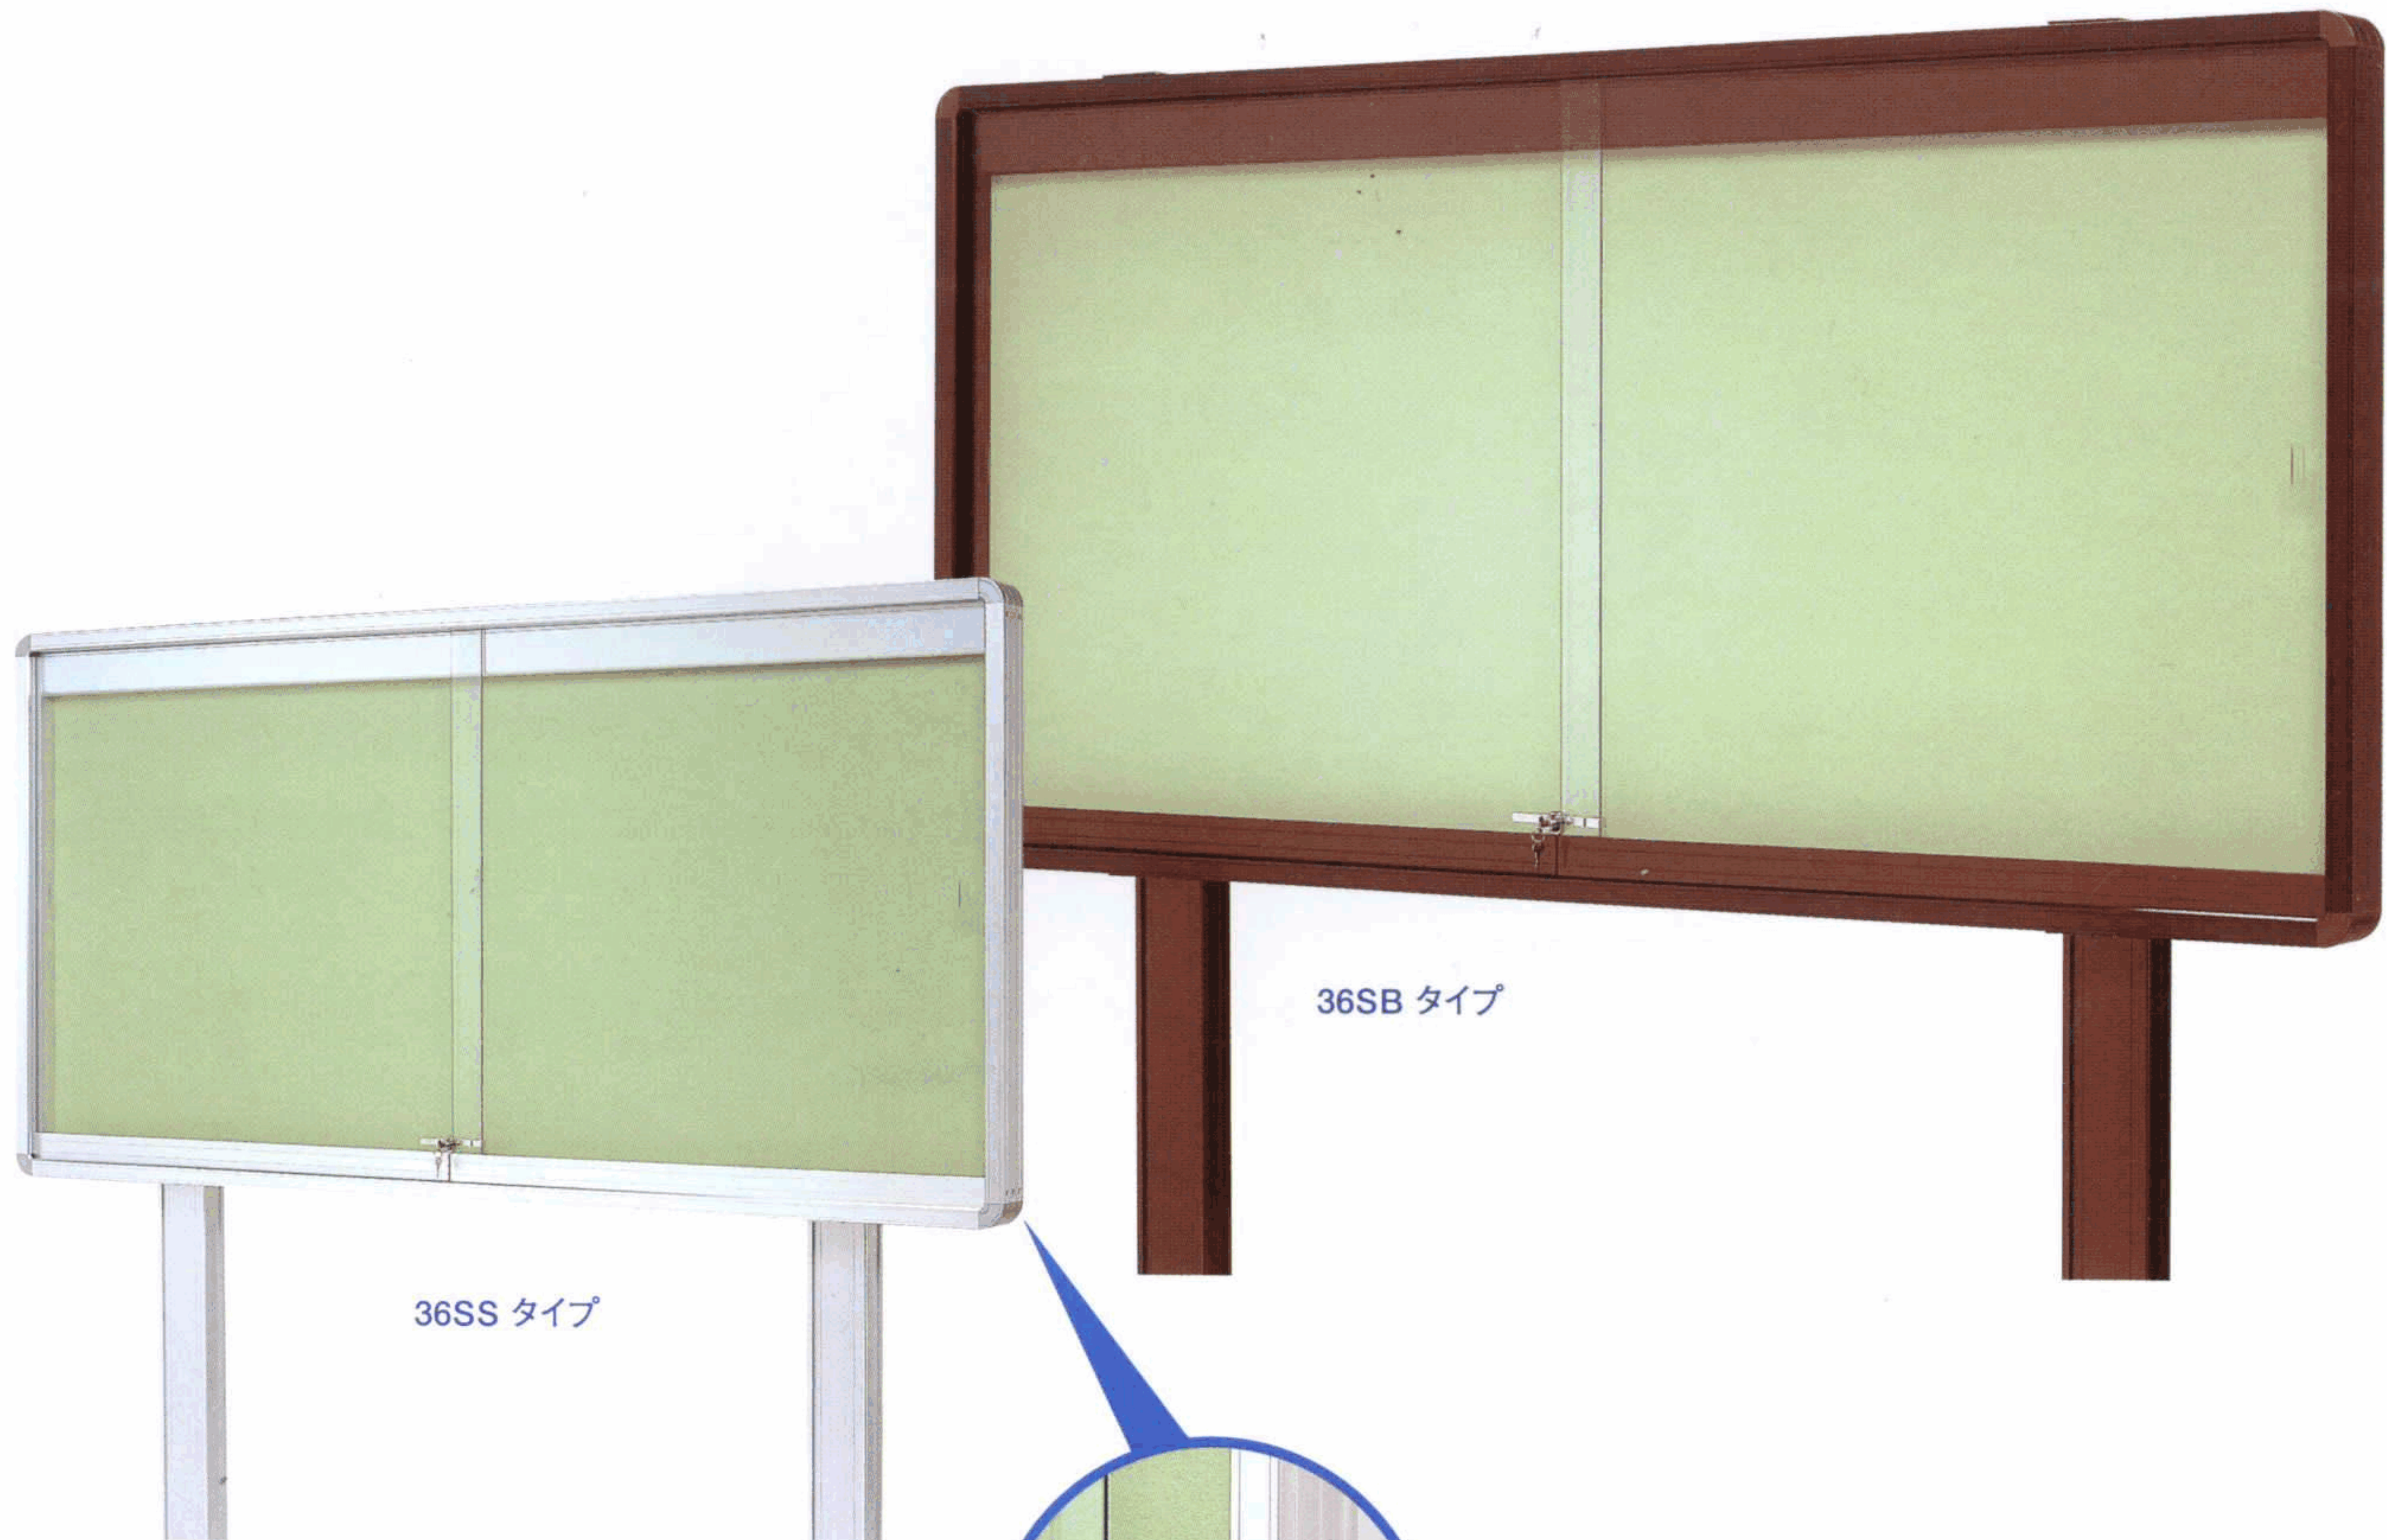


製品は安全を重視した
アルミダイカスト
コーナー仕様です。

- 仕様
- 本体 / 水切り付アルミ押出型材 クリアー処理、
 - ガラス / 5mm厚フロートガラス、鍵付
 - 掲示部 / 掲示板パネルは押ピンタイプ (白板、スチール黒板 各種OK)
 - ポール / 60×100×2600mm 補強リブ入り

- オプション
- アルミ製押出屋根板(クリアー加工) 取付可
 - 幕板取付可
 - 壁付OK


品番	色	サイズ mm (H×W×D)	ポール
34SS	シルバー	930×1230×80	2本
34SB	ブロンズ	930×1230×80	2本
36SS	シルバー	930×1830×80	2本
36SB	ブロンズ	930×1830×80	2本
38SS	シルバー	930×2430×80	3本
38SB	ブロンズ	930×2430×80	3本
312SS	シルバー	930×3630×80	4本
312SB	ブロンズ	930×3630×80	4本
46SS	シルバー	1230×1830×80	2本
46SB	ブロンズ	1230×1830×80	2本
48SS	シルバー	1230×2430×80	3本
48SB	ブロンズ	1230×2430×80	3本
412SS	シルバー	1230×3630×80	4本
412SB	ブロンズ	1230×3630×80	4本

断面B-B

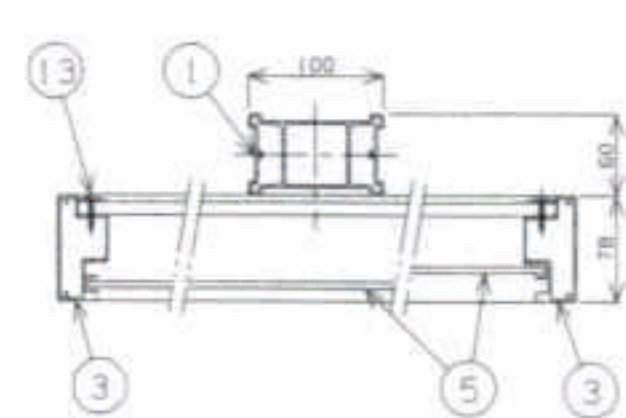


上面

正面

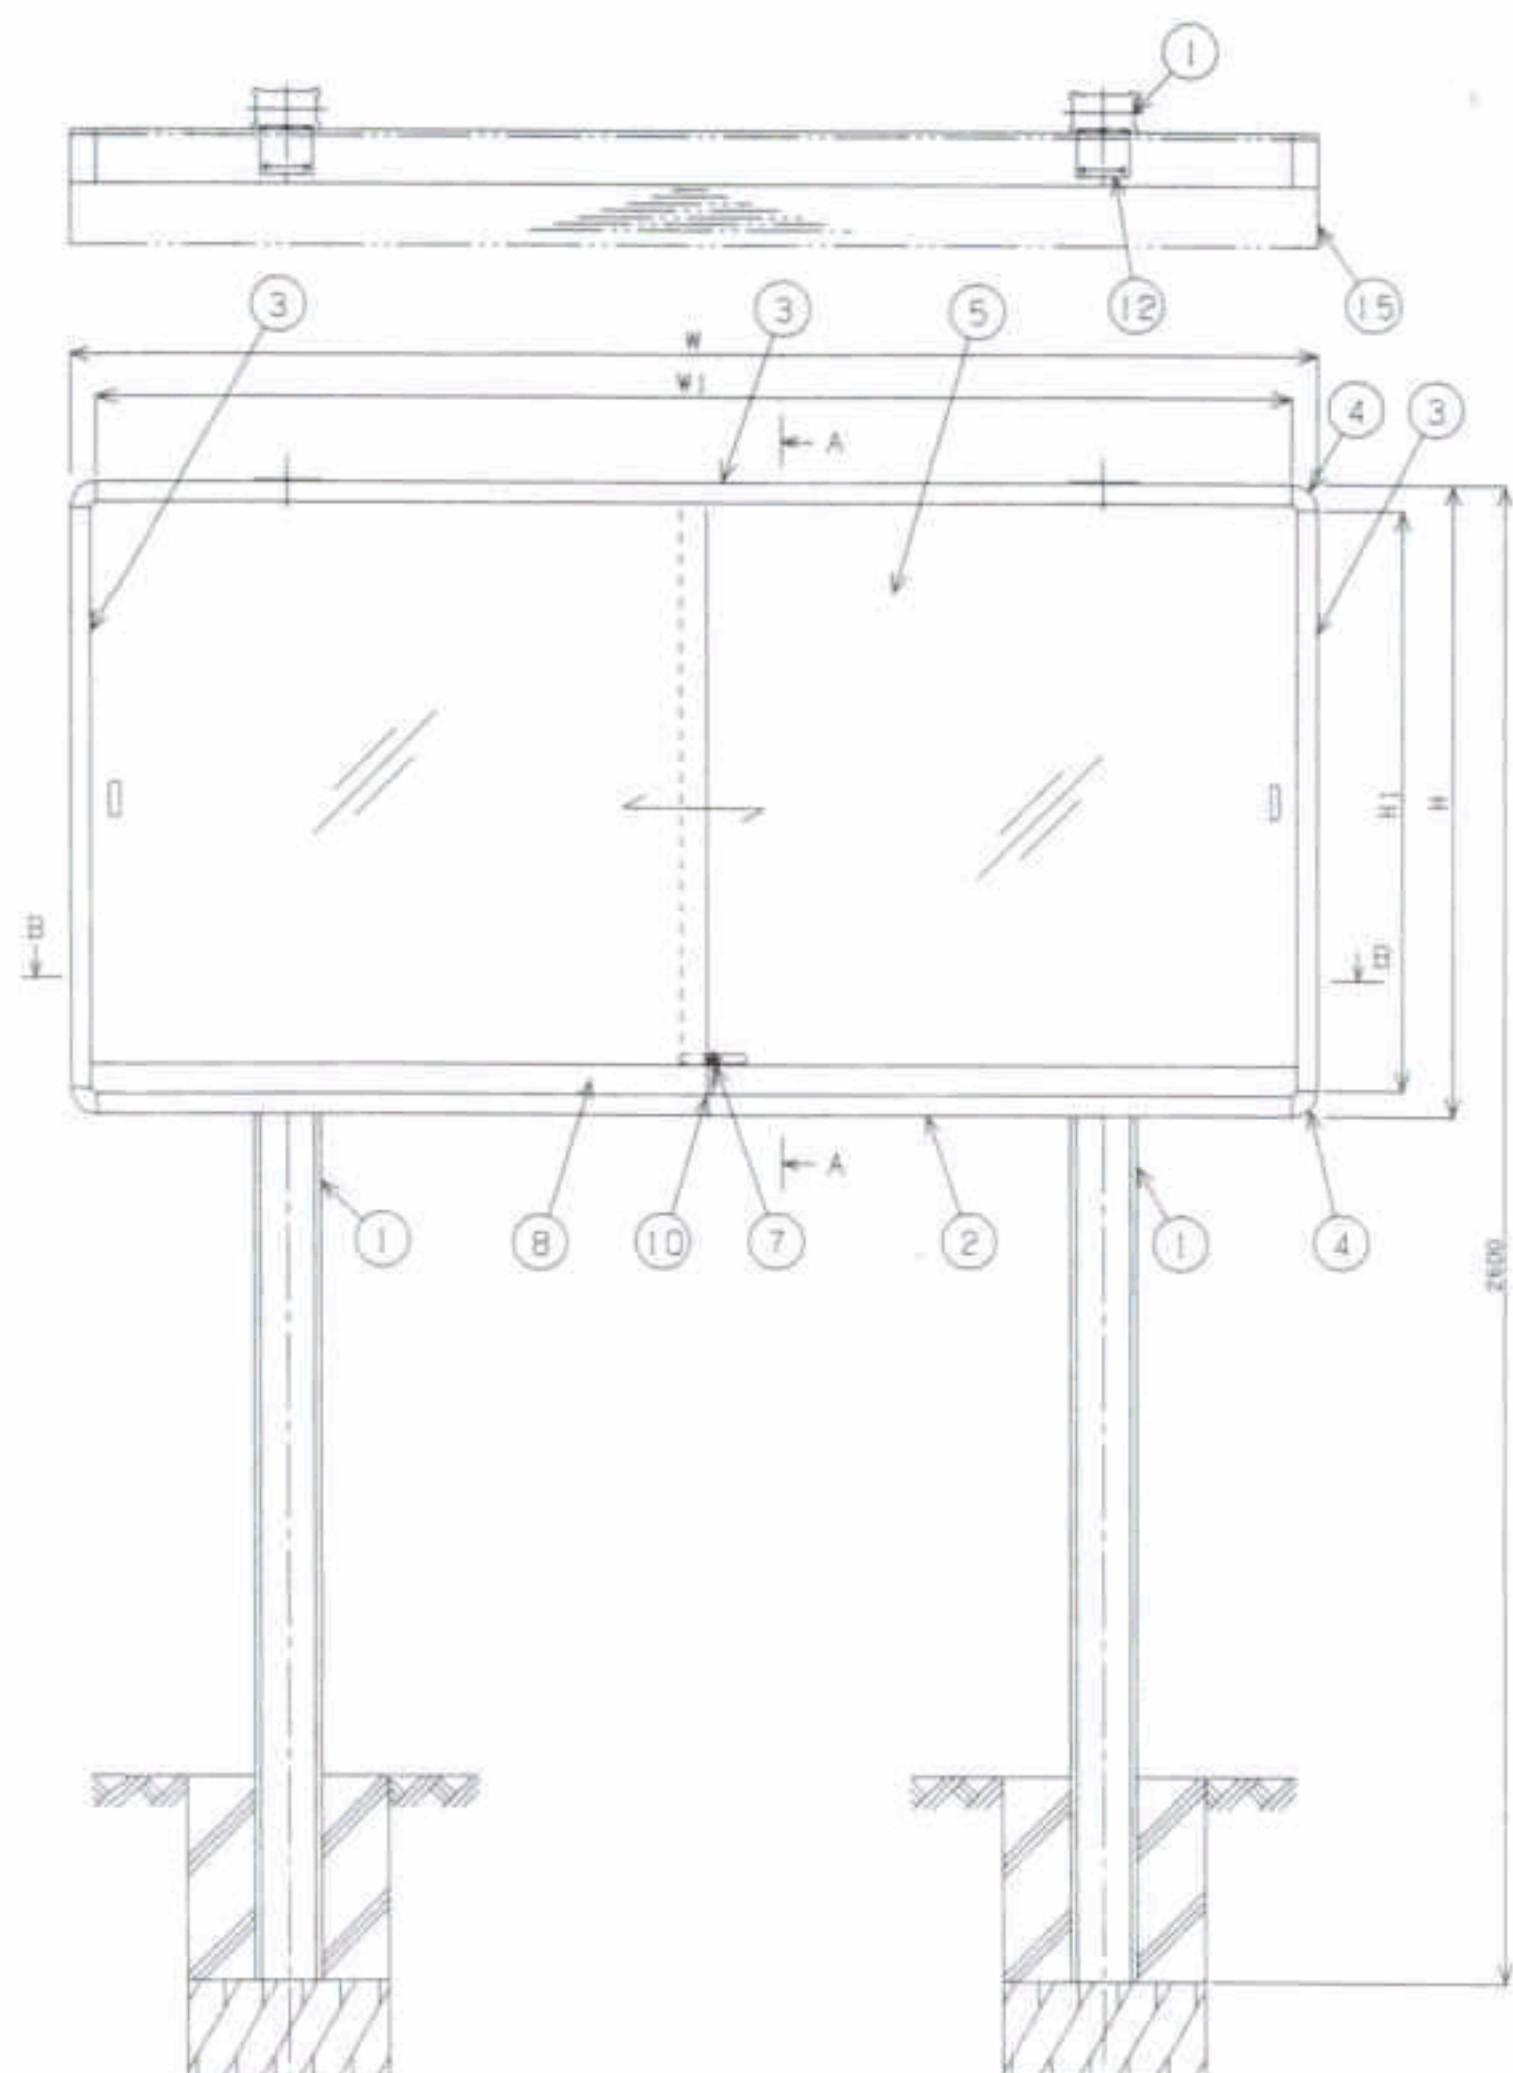

側面

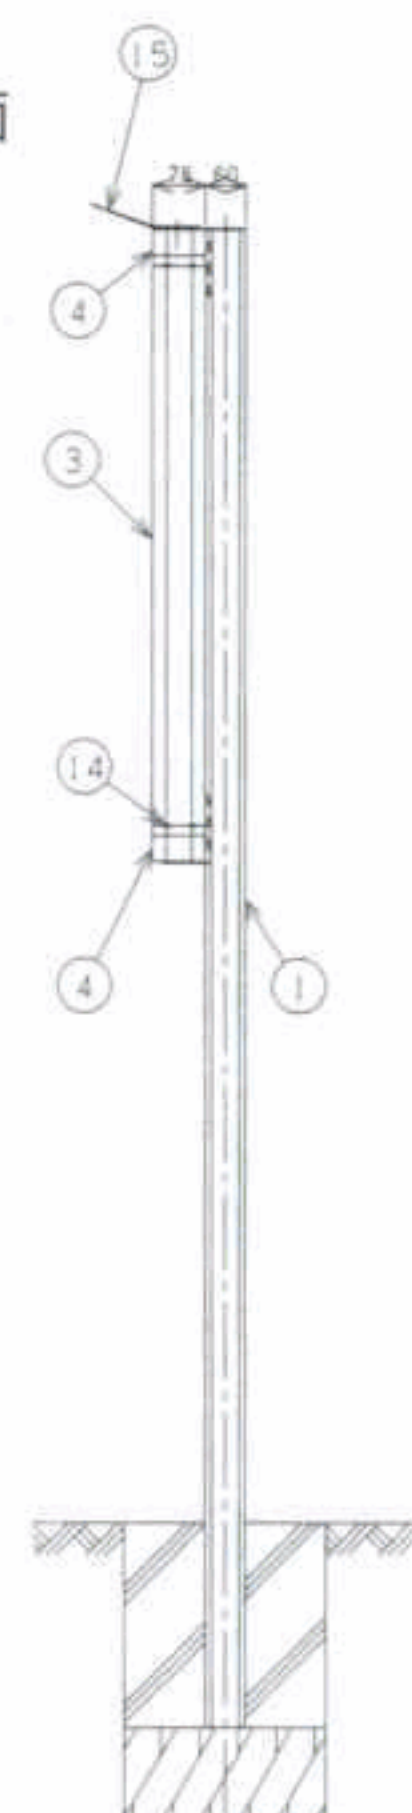

断面A-A

