



断面図 1 / 2

黒板のW	A	B	C	D
3600	165	65	120	225
4500	185	65	120	245
5400	215	65	120	275
7200	240	65	120	295

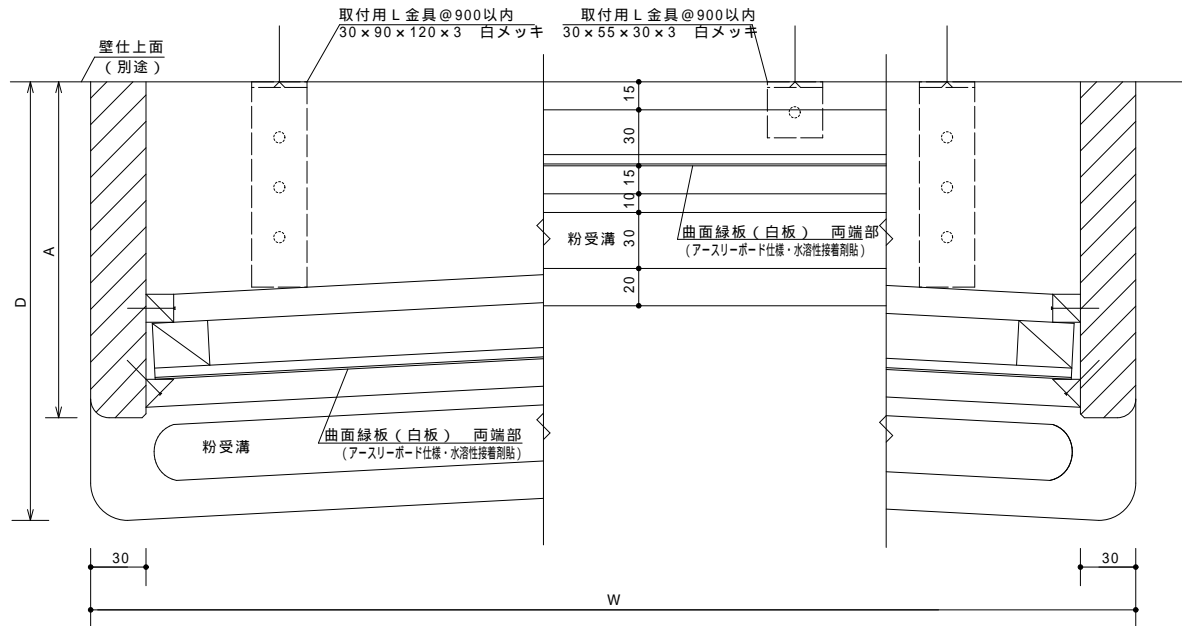

断面図 1 / 2

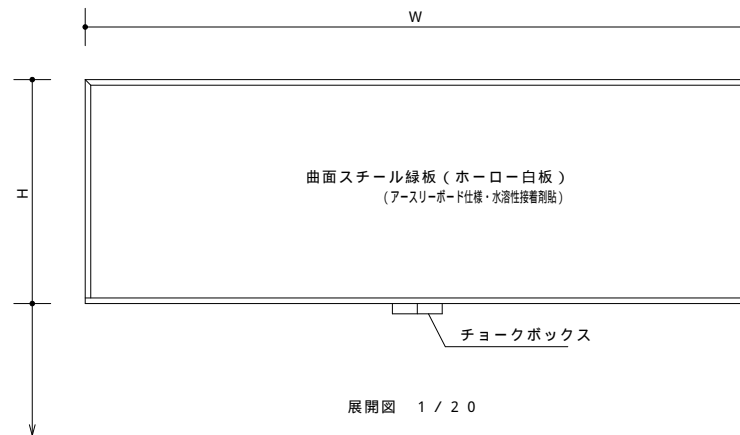

展開図 1 / 20

工事名		年	月	日
品名	木枠 曲面スチール緑板(ホーロー白板) (アスリーボード仕様・水溶性接着剤貼)			

日本工業規格表示認定工場 第875070号
 内装仕上工事業 (般・13) 第8213号
黒田黒板 株式会社
 宮崎県宮崎市山崎町下ノ原971-1
 TEL 0985-24-2828 FAX 0985-27-8712

設計年月日		番号
社長	担当	製図
		縮尺
		図示